


# E TYPE

## 4LDK

専有面積 84.30㎡ (25.50坪)  
 バルコニー面積 21.44㎡ (6.48坪)  
 ポーチ面積 2.47㎡ (0.74坪)  
 合計面積 108.21㎡ (32.73坪)

19F	H		I	
18F	H		I	
17F	E	F	G	
16F	E	F	G	
15F	E	F	G	
14F	E	F	G	
13F	E	F	G	
12F	E	F	G	
11F	A	B	C	D
10F	A	B	C	D
9F	A	B	C	D
8F	A	B	C	D
7F	A	B	C	D
6F	A	B	C	D
5F	A	B	C	D
4F	A	B	C	D
3F	A	B	C	D
2F	集会室	B	C	D
1F	エントランス・駐車場			

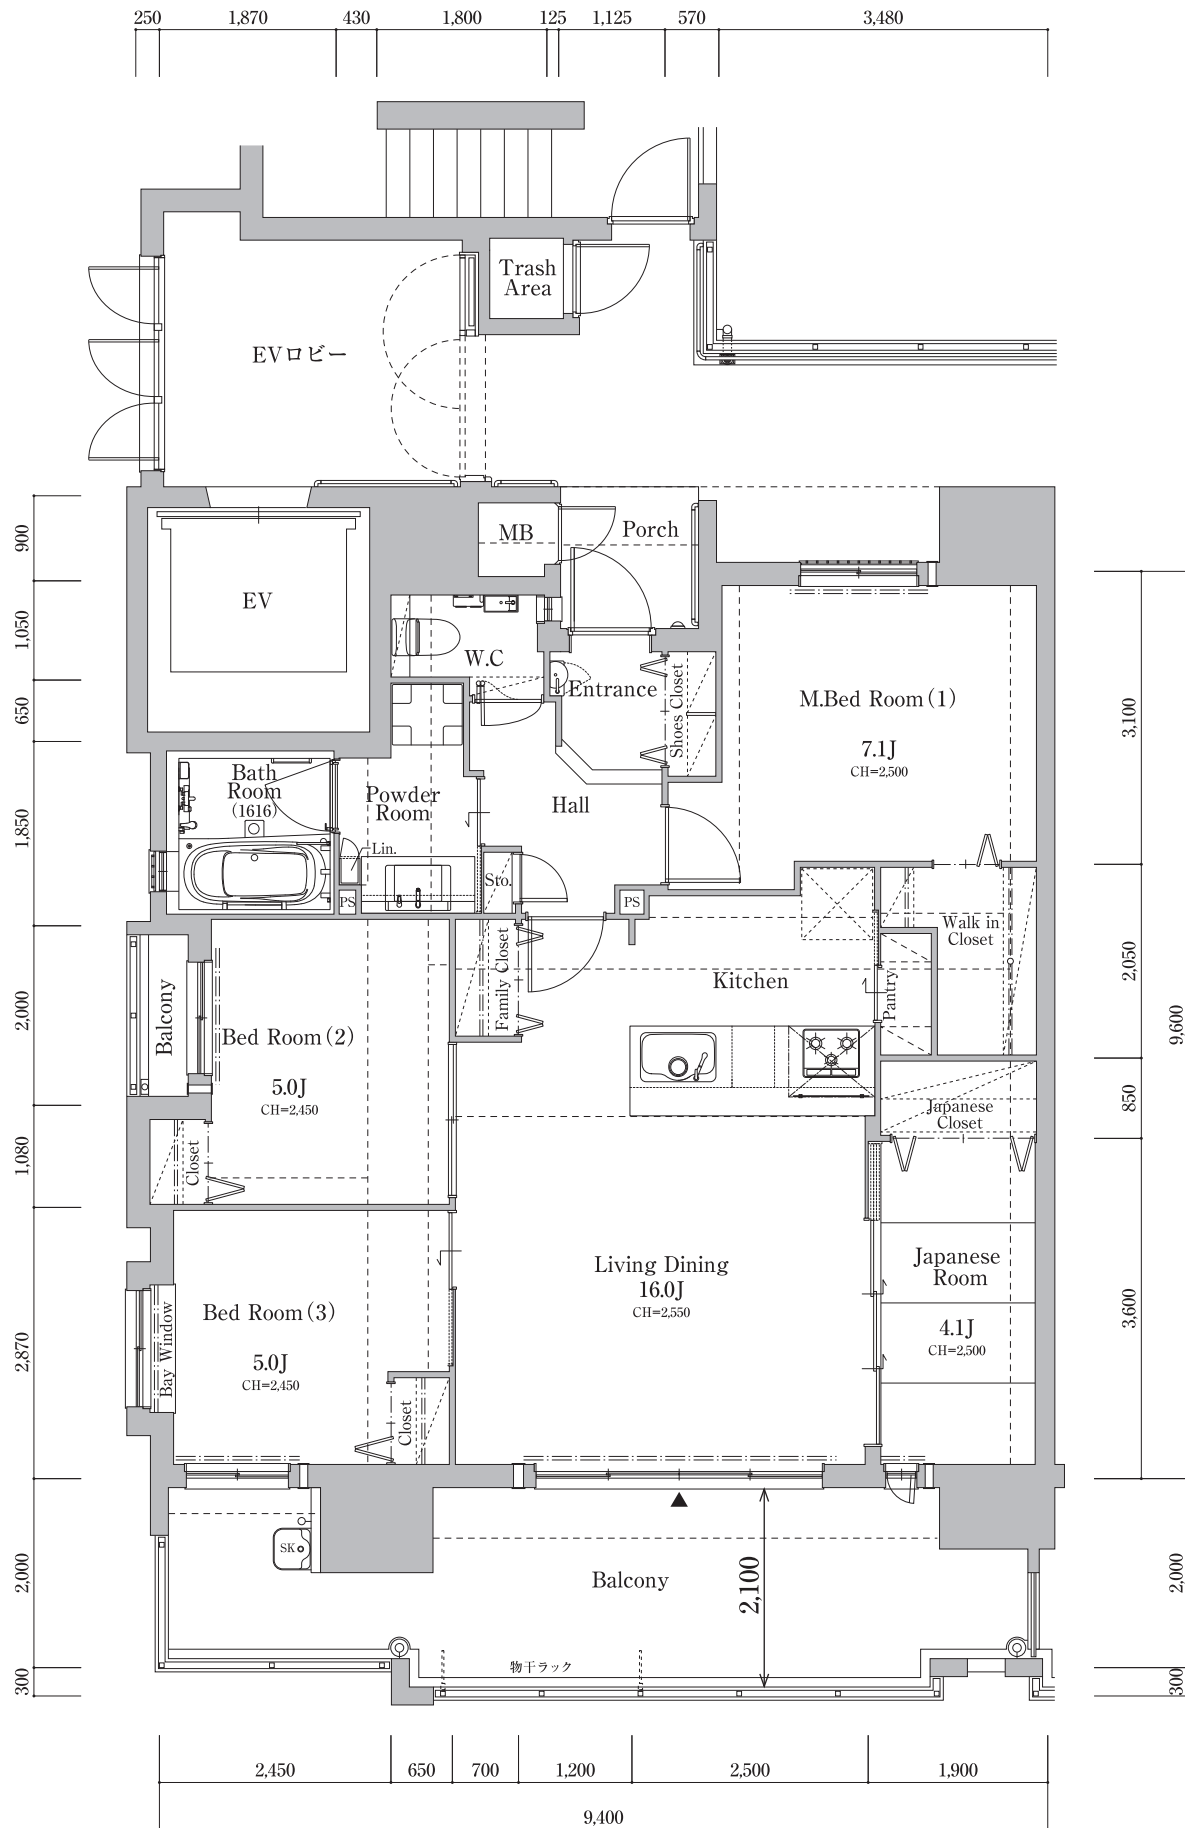

※設計図面を基に作成したもので、行政指導及び施工上、変更となる場合があります。予めご了承ください。