


H TYPE

4LDK

専有面積 123.19㎡ (37.26坪)
 バルコニー面積 30.64㎡ (9.26坪)
 ポーチ面積 2.77㎡ (0.83坪)
 アルコーブ面積 2.04㎡ (0.61坪)
 合計面積 158.64㎡ (47.98坪)

19F	H		I	
18F	H		I	
17F	E	F	G	
16F	E	F	G	
15F	E	F	G	
14F	E	F	G	
13F	E	F	G	
12F	E	F	G	
11F	A	B	C	D
10F	A	B	C	D
9F	A	B	C	D
8F	A	B	C	D
7F	A	B	C	D
6F	A	B	C	D
5F	A	B	C	D
4F	A	B	C	D
3F	A	B	C	D
2F	集会室	B	C	D
1F	エントランス・駐車場			

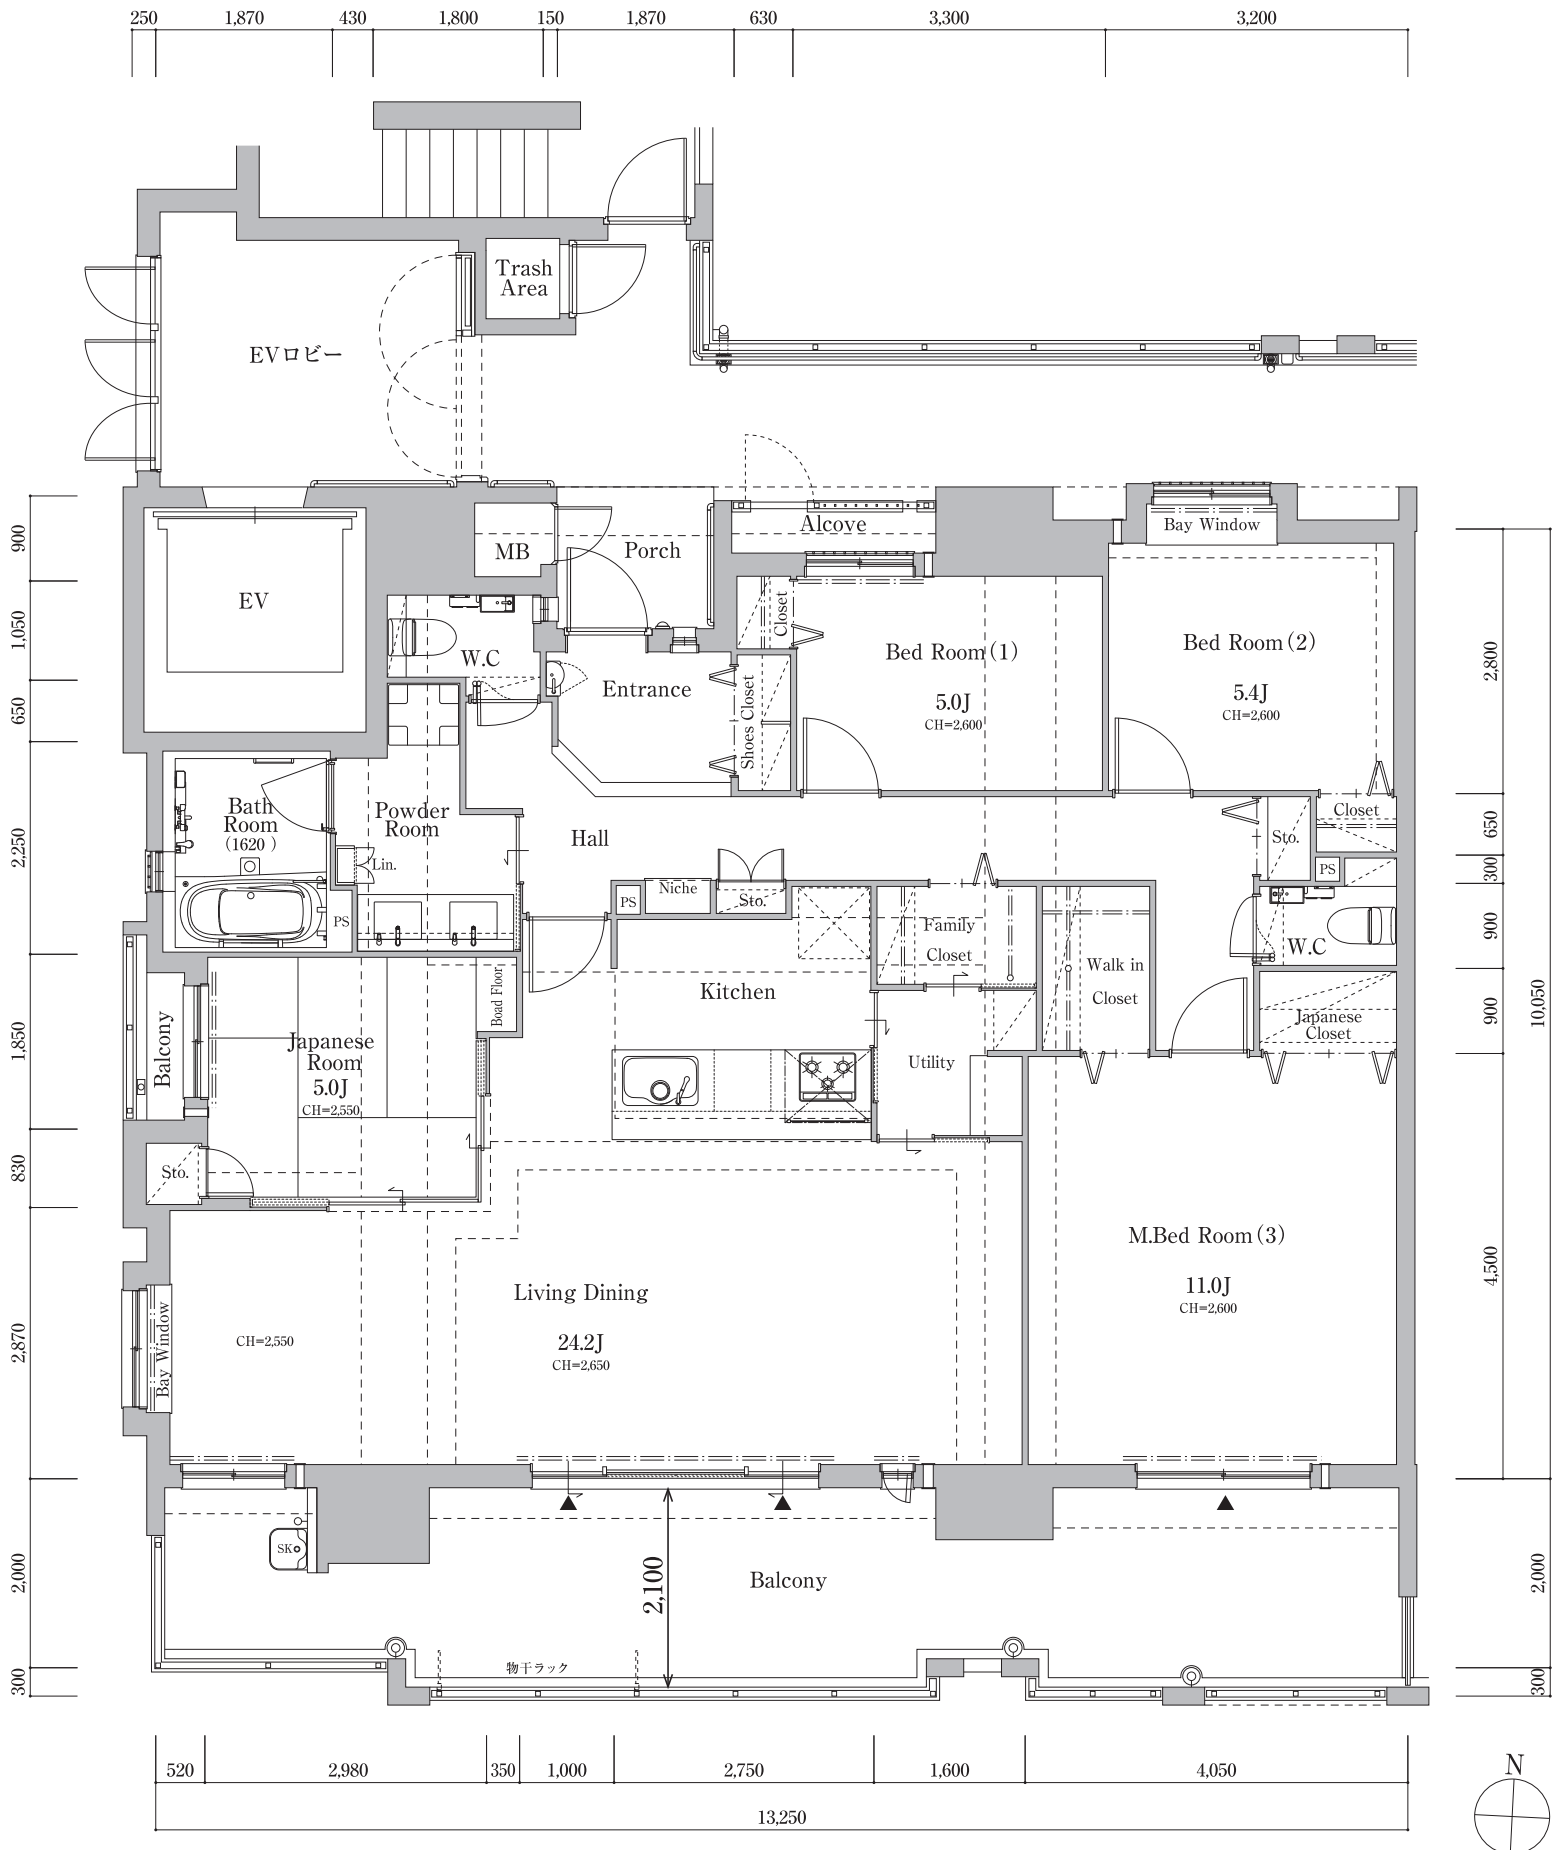

※設計図面を基に作成したもので、行政指導及び施工上、変更となる場合があります。予めご了承ください。