


I TYPE 4LDK

専有面積 127.53㎡ (38.57坪)
 バルコニー面積 31.03㎡ (9.38坪)
 ポーチ面積 2.70㎡ (0.81坪)
 アルコーブ面積 2.28㎡ (0.68坪)
 合計面積 163.54㎡ (49.47坪)

19F	H		I		
18F	H		I		
17F	E	F	G		
16F	E	F	G		
15F	E	F	G		
14F	E	F	G		
13F	E	F	G		
12F	E	F	G		
11F	A	B	C	D	
10F	A	B	C	D	
9F	A	B	C	D	
8F	A	B	C	D	
7F	A	B	C	D	
6F	A	B	C	D	
5F	A	B	C	D	
4F	A	B	C	D	
3F	A	B	C	D	
2F	集会室		B	C	D
1F	エントランス・駐車場				

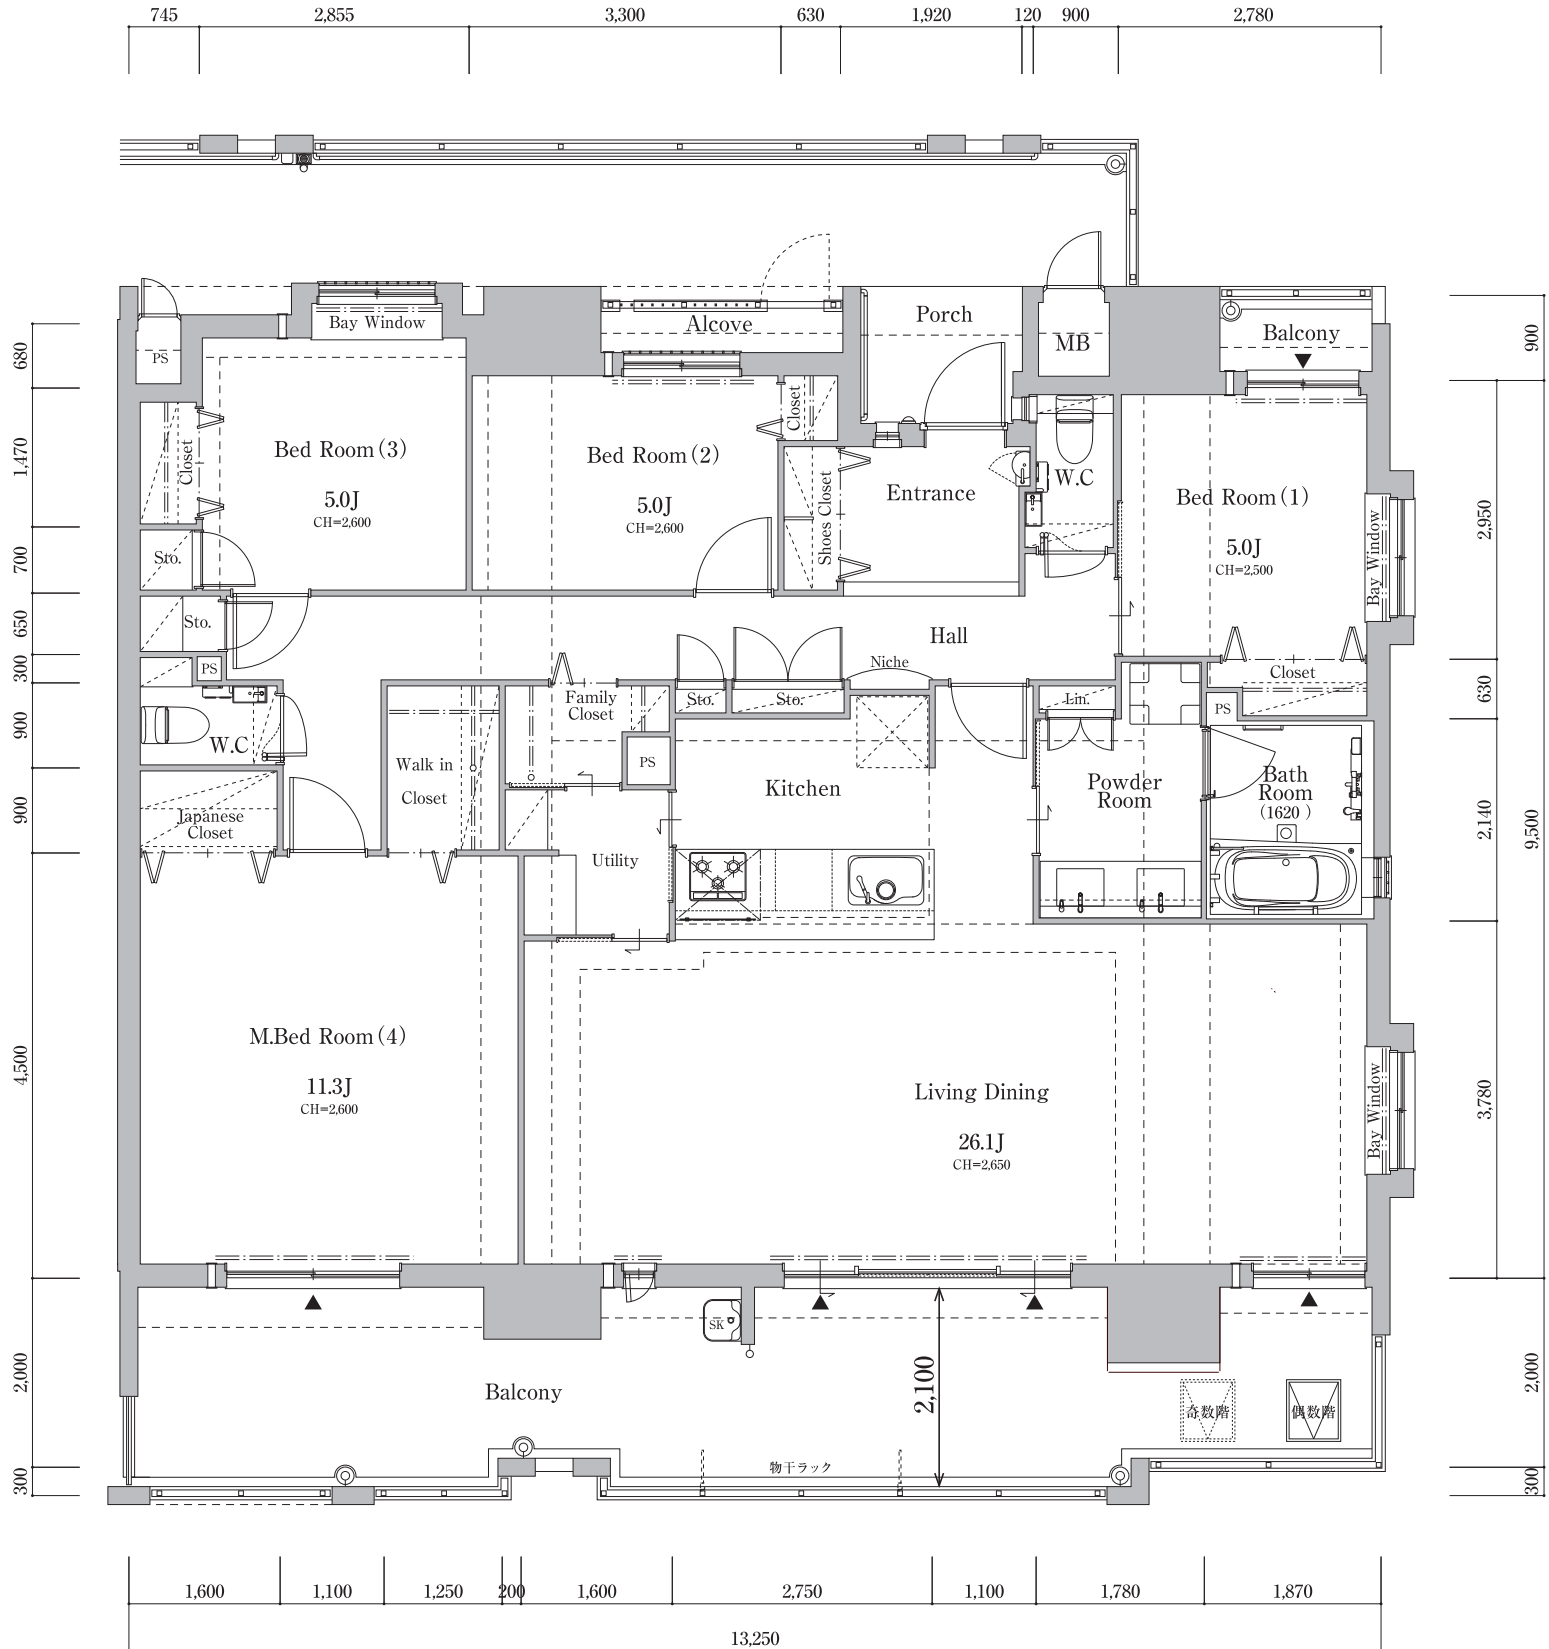

※設計図面を基に作成したもので、行政指導及び施工上、変更となる場合があります。予めご了承ください。